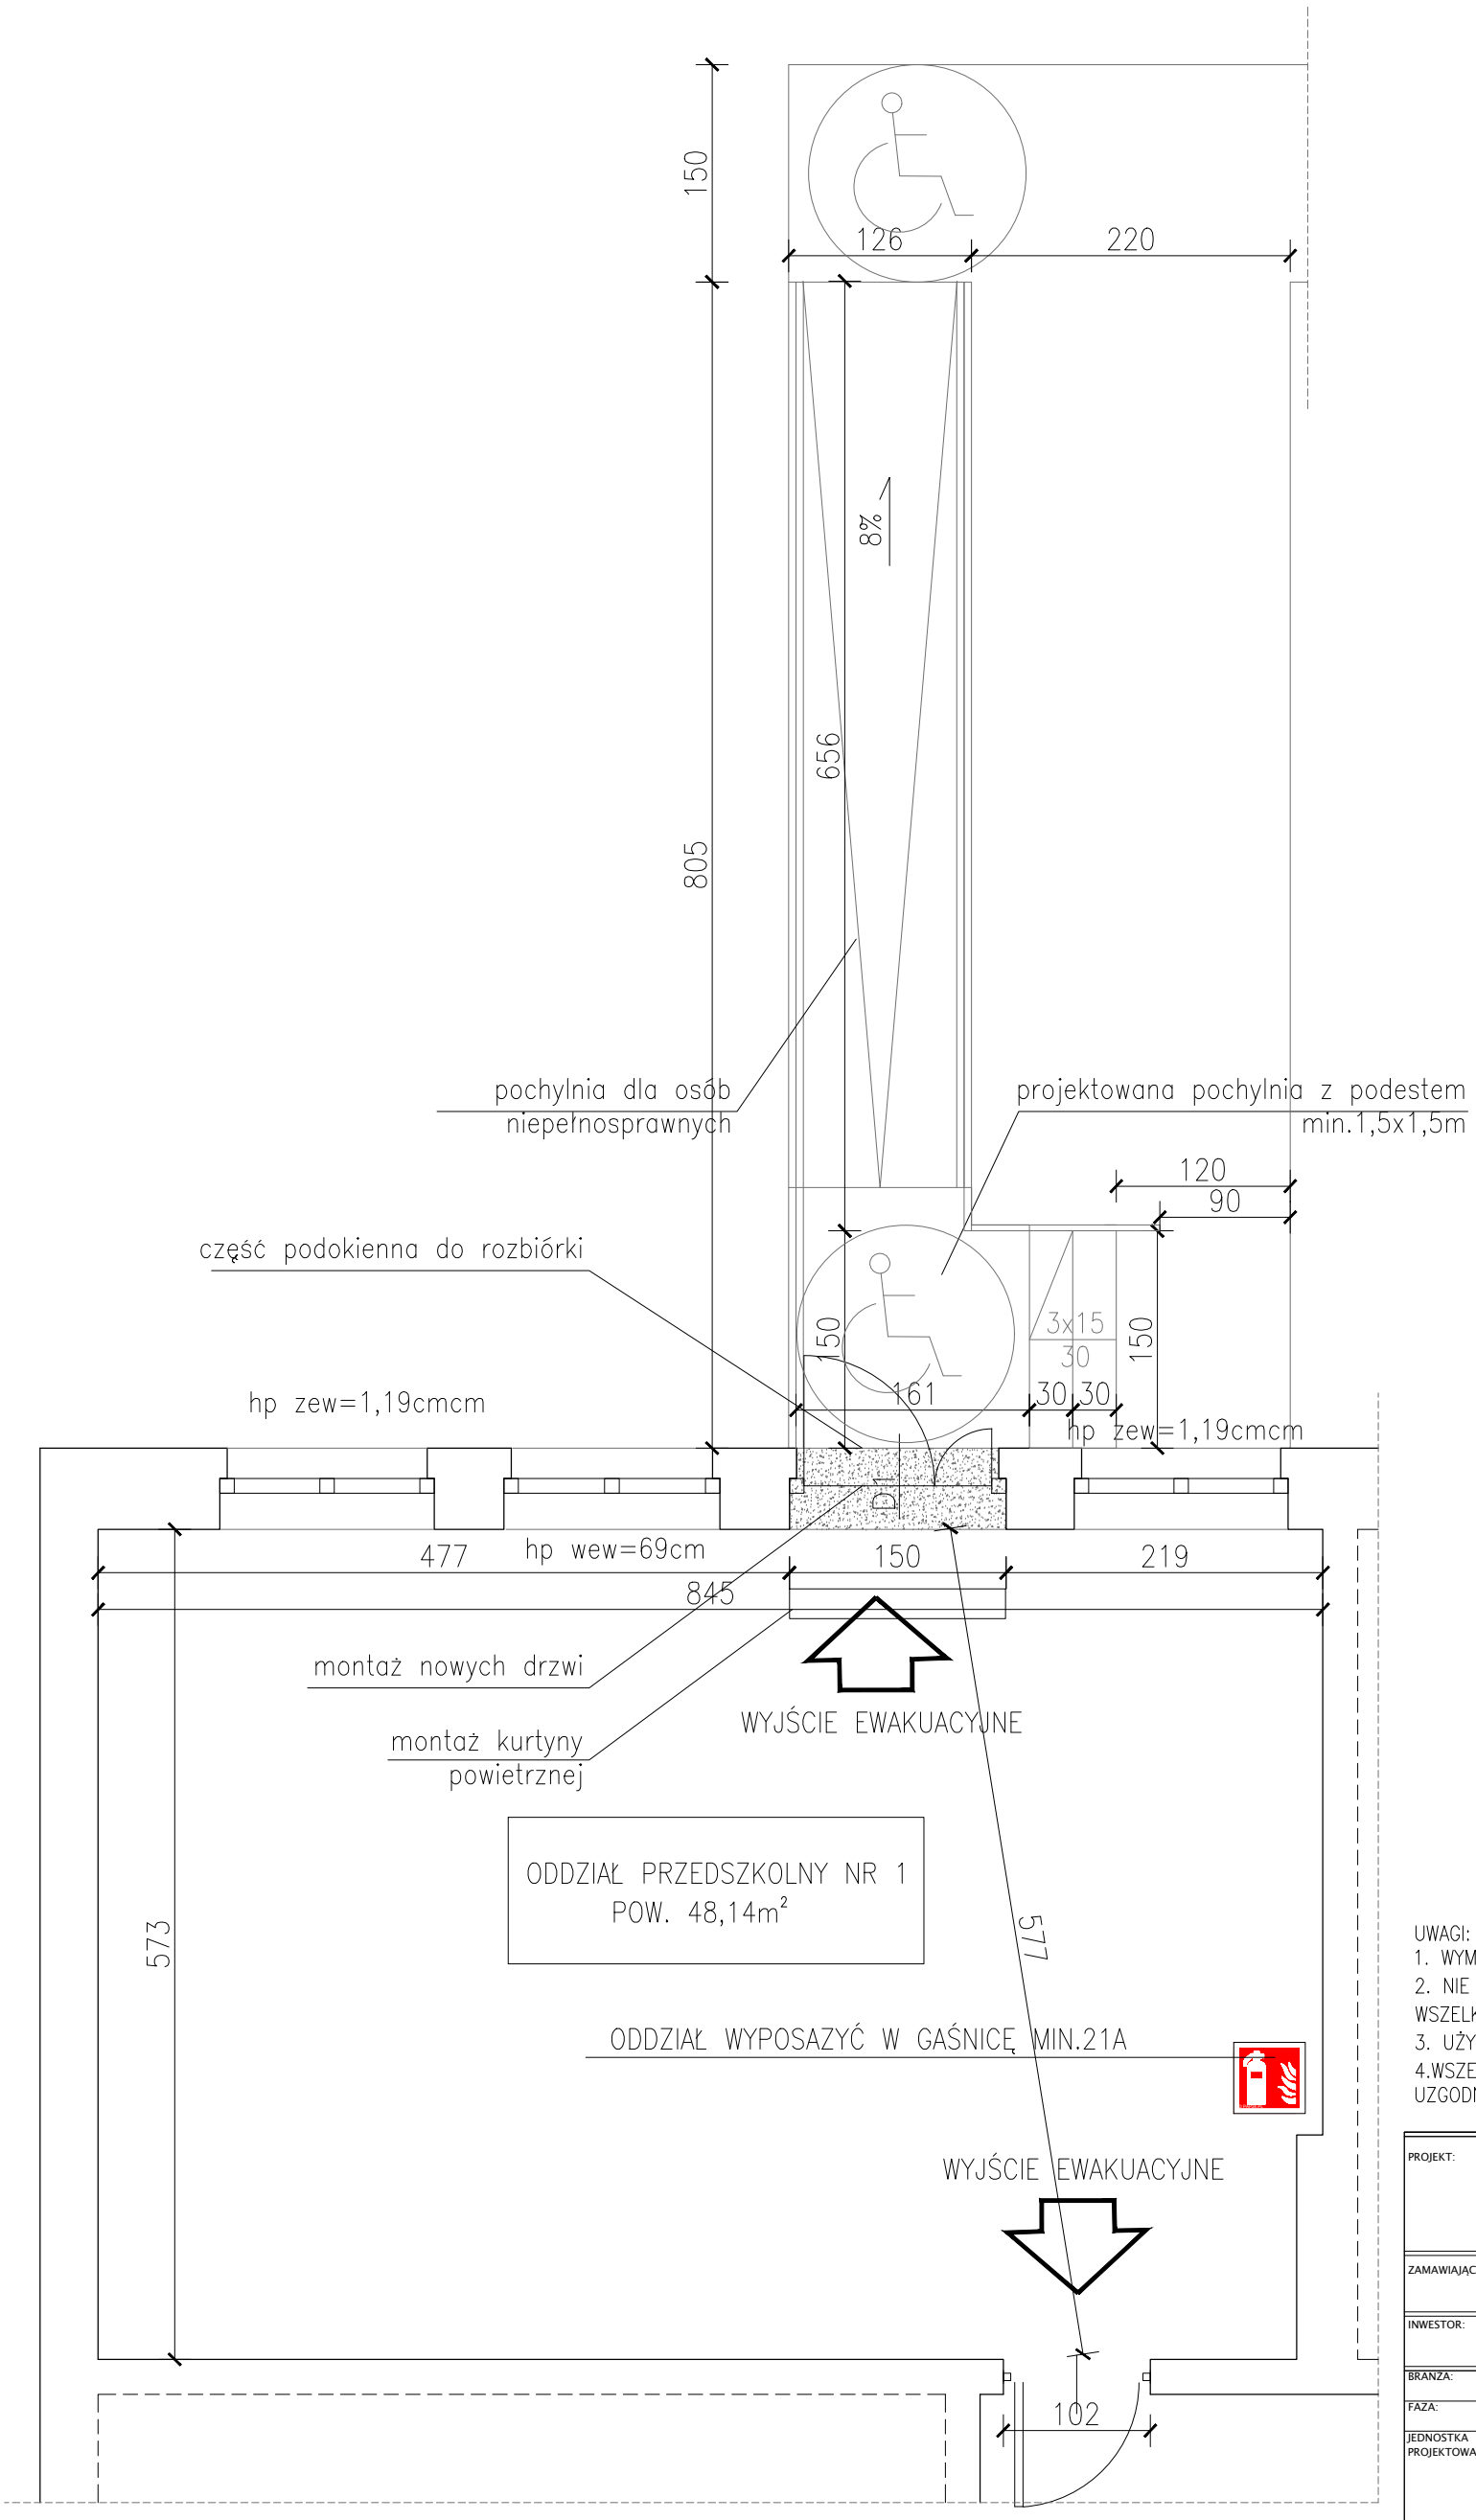

UWAGI:
1. WYMIARY BEZ MIANA PODANO W CENTYMETRACH
2. NIE WOLNA ODMIERZAĆ ŻADNEGO WYMIARU Z RYSUNKU, WSZELKIE WYMIARY NALEŻY SPRAWDZIĆ NA BUDOWIE
3. UŻYTE MATERIAŁY POWINNY POSIADAĆ ATESTY
4.WSZELKIE ROZWIĄZANIA PROJEKTOWE MUSZĄ ZOSTAĆ UZGODNIONE Z PROJEKTANTEM

PROJEKT:	**DOSTOSOWANIE ODDZIAŁU PRZEDSZKOLNEGO W SZKOLE PODSTAWOWEJ IM. STANISŁAWA MIKOŁAJCZYKA W RĄCZKACH W ZAKRESIE WYMAGAŃ OCHRONY PRZECIWPOŻAROWEJ RĄCZKI 30, 13-100 NIDZICA, DZIAŁKA NR 31, OBRĘB 0026, JEDNOSTKA EWIDENCYJNA 281104_5, POWIAT NIDZICKI**		
ZAMAWIAJĄCY:	GMINA NIDZICA PLAC WOLNOŚCI 1, 13-100 NIDZICA		
INWESTOR:	SZKOŁA PODSTAWOWA IM. STANISŁAWA MIKOŁAJCZYKA RĄCZKI 30, 13-100 NIDZICA		
BRANŻA:	ARCHITEKTURA		
FAZA:	PROJEKT ARCHITEKTONICZNO - BUDOWLANY		
JEDNOSTKA PROJEKTOWA:	NB ARCHITEKCI pracownia projektowa NB ARCHITEKCI PRACOWNIA PROJEKTOWA UL.DO STUDZIENKI 63/8, 80-227 GDAŃSK, TEL:509 262 076		
GŁÓWNY PROJEKTANT:	dr inż. arch. Natalia Balcerzak upr. bud. 428/POKK/2011 specjalność architektoniczna do projekowania bez ograniczeń		PODPIS:
TYTUŁ RYSUNKU:	RZUT ODDZIAŁU PRZEDSZKOLNEGO		SKALA RYSUNKU: 1:50
DATA:	MARZEC 2022	REWIZJA RYSUNKU:	NUMER RYSUNKU: A-03