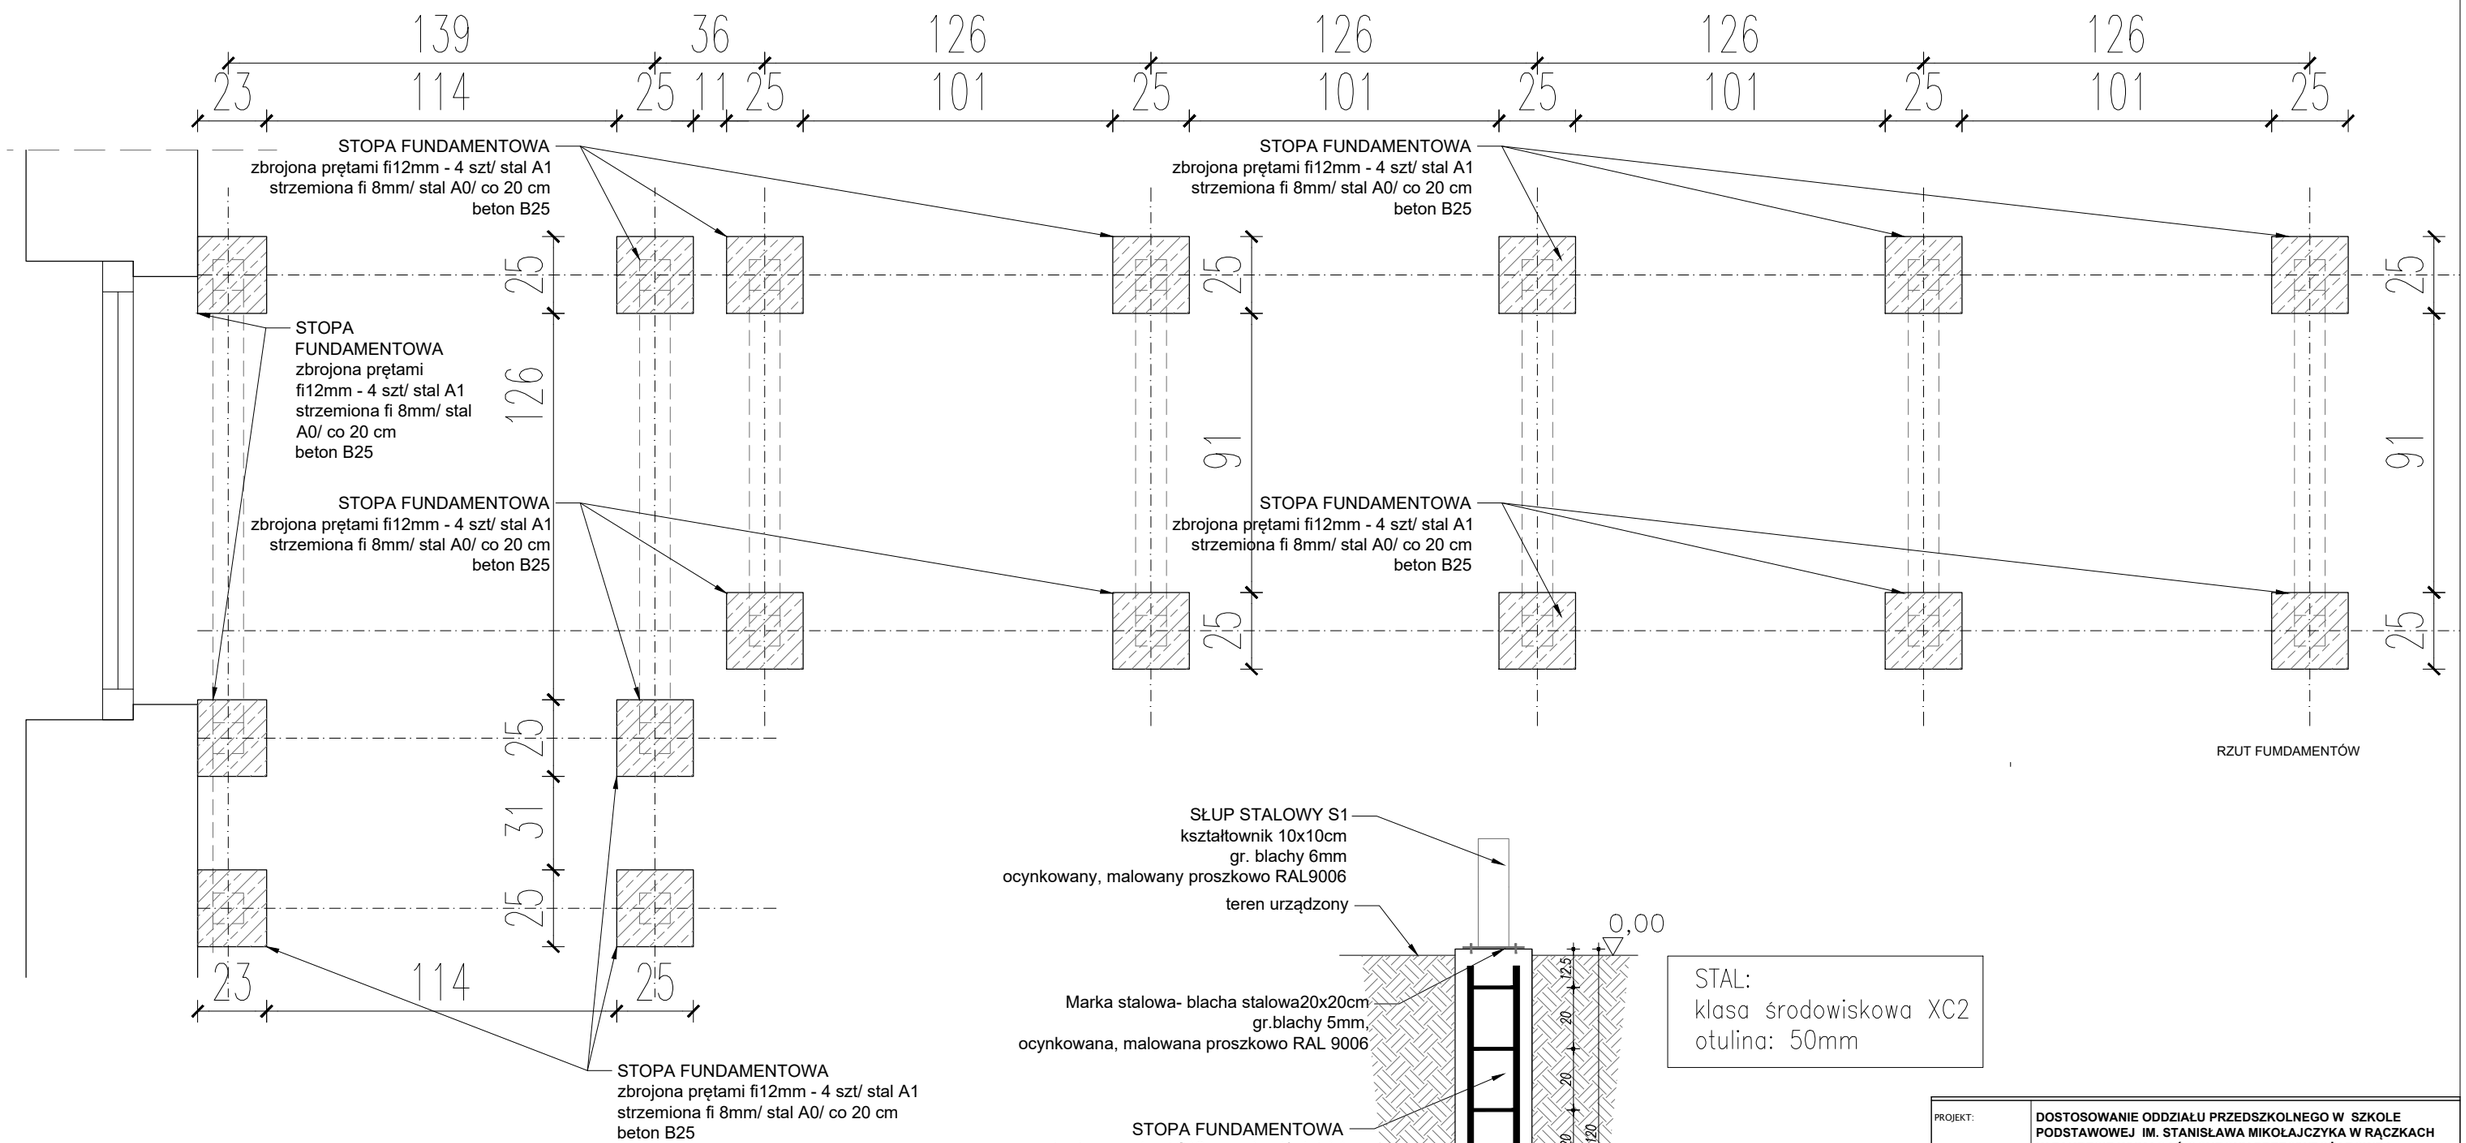


RZUT FUMDAMENTÓW

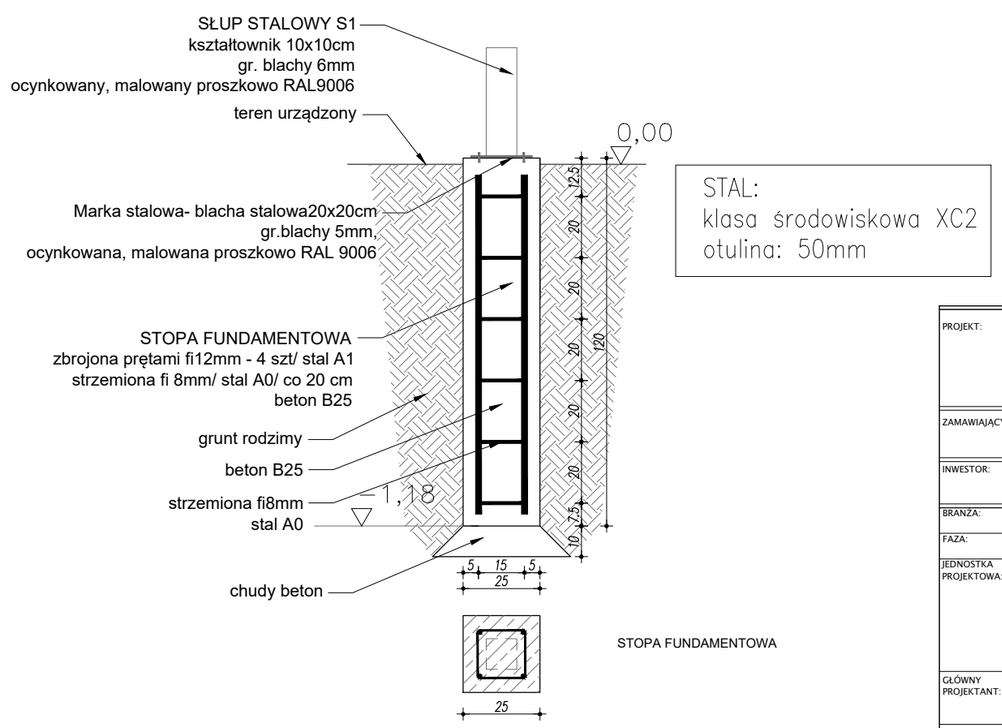


STAL:
klasa środowiskowa XC2
otulina: 50mm

STOPA FUNDAMENTOWA

| | | | |
|---|---|---|---|
| PROJEKT: | **DOSTOSOWANIE ODDZIAŁU PRZEDSZKOLNEGO W SZKOLE PODSTAWOWEJ IM. STANISŁAWA MIKOŁAJCZYKA W RĄCZKACH W ZAKRESIE WYMAGAŃ OCHRONY PRZECIWPOŻAROWEJ RĄCZKI 30, 13-100 NIDZICA, DZIAŁKA NR 31, OBRĘB 0026, JEDNOSTKA EWIDENCYJNA 281104_5, POWIAT NIDZICKI** | | |
| ZAMAWIAJĄCY: | GMINA NIDZICA<br>PLAC WOLNOŚCI 1, 13-100 NIDZICA | | |
| INWESTOR: | SZKOŁA PODSTAWOWA IM. STANISŁAWA MIKOŁAJCZYKA<br>RĄCZKI 30, 13-100 NIDZICA | | |
| BRANŻA: | ARCHITEKTURA | | |
| FAZA: | PROJEKT ARCHITEKTONICZNO - BUDOWLANY | | |
| JEDNOSTKA PROJEKTOWA: | NB ARCHITEKCI pracownia projektowa<br>NB ARCHITEKCI PRACOWNIA PROJEKTOWA<br>UL.DO STUDZIENKI 63/8, 80-227 GDAŃSK, TEL:509 262 076 | | |
| GŁÓWNY PROJEKTANT: | dr inż. arch. Natalia Balcerzak<br>upr. bud. 428/POKK/2011<br>specjalność architektoniczna do projekowania bez ograniczeń | PODPIS: | |
| | | | |
| TYTUŁ RYSUNKU: | RZUT FUNDAMENTÓW PODJAZDU | SKALA RYSUNKU: | 1:50 |
| DATA: | MARZEC 2022 | REWIZJA RYSUNKU: | NUMER RYSUNKU: A-04 |